




X= 1043100

LEGENDA

- STÁVAJÍCÍ STROM
- NAVRŽENÝ STROM
- NAVRŽENÉ KEŘ
- PNOUCI ROSTLINY
- POBYTOVÝ TRÁVNÍK
- PŮDOPOKRYVNÉ ROSTLINY
- MLATOVÁ PLOCHA - MZK
- BETONOVÁ DLAŽBA 20X20cm
- BETONOVÁ DLAŽBA 10X10cm
- ŽULOVÁ KOSTKA 10X10cm
- MÍSTO PRO KONTEJNERY
- BETONOVÝ PREFABRIKÁT
- BETONOVÁ ŽIDKA
- DRĚVĚNÉ POSEDOVÉ PLATO
- LAVICE
- ODPADKOVÝ KOŠ
- HERNÍ PRVEK S DOPADOVOU ZÓNOU
- VSTUPY
- NADZEMNÍ OBJEKTY CO
- HRANICE ŘEŠENÉHO ÚZEMÍ

ZA ŽIŽKOVSKOU VOZOVNOU

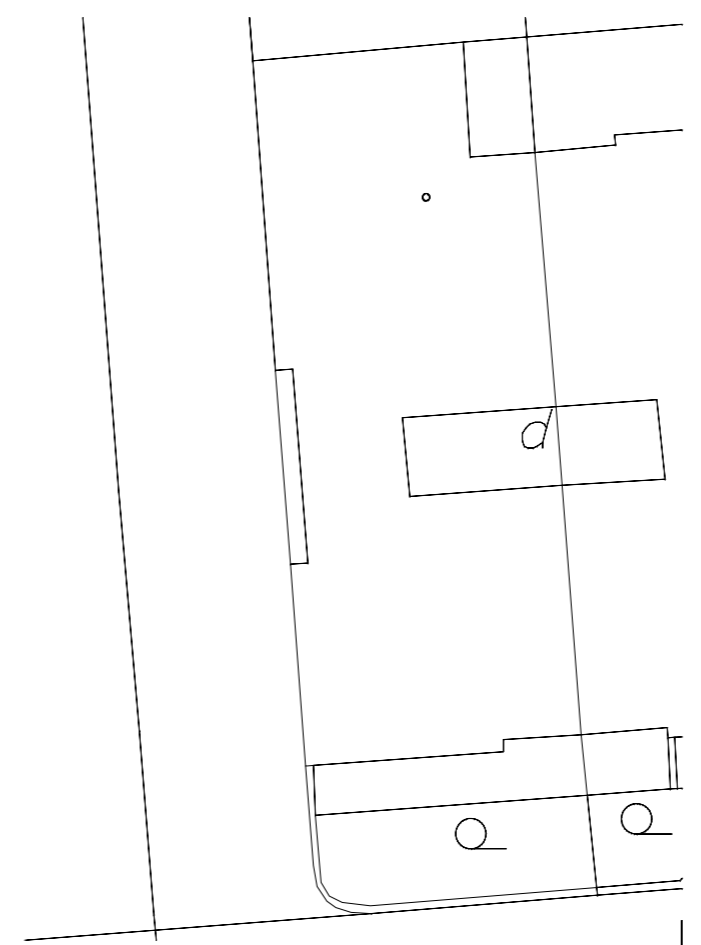

AKCE:  
**OBNOVA VNITROBLOKU ZA ŽIŽKOVSKOU VOZOVNOU**

OBJEDNATEL:  
MĚSTSKÁ ČÁST PRAHA 3  
HAVLÍČKOVO NÁMĚSTÍ 9  
130 00 PRAHA 3  
IČO: 00063894  
DIČ: CZ 00063517

STUPĚŇ:  
DOKUMENTACE PRO PROVEDENÍ STAVBY

ZHOTOVITEL:  
ING. ALEŠ STEINER  
Ateliér: Bruselská 14, 120 00 Praha 2  
Tel/fax: 222 524 238 e-mail: steiner@a05.cz  
IČO: 00063517  
DIČ: CZ7603101132

ZODPOVĚDNÝ PROJEKTANT:  
Ing. Aleš Steiner

VYPRACOVAL:  
Ing. Pavlína Malíková, Ing. Aleš Steiner

DATUM: 1.9.2010      MĚŘÍTKO: 1 : 250

NÁZEV VÝKRESU:  
**ARCHITEKTONICKÁ SITUACE - ZMĚNA A**

RAZÍTKO A PODPIS	ČÍSLO PARÉ:	ČÍSLO VÝKRESU: <b>04</b>
------------------	-------------	-----------------------------