Park Mlýnská strouha - celková situace

zpracovatel **AWIDA**
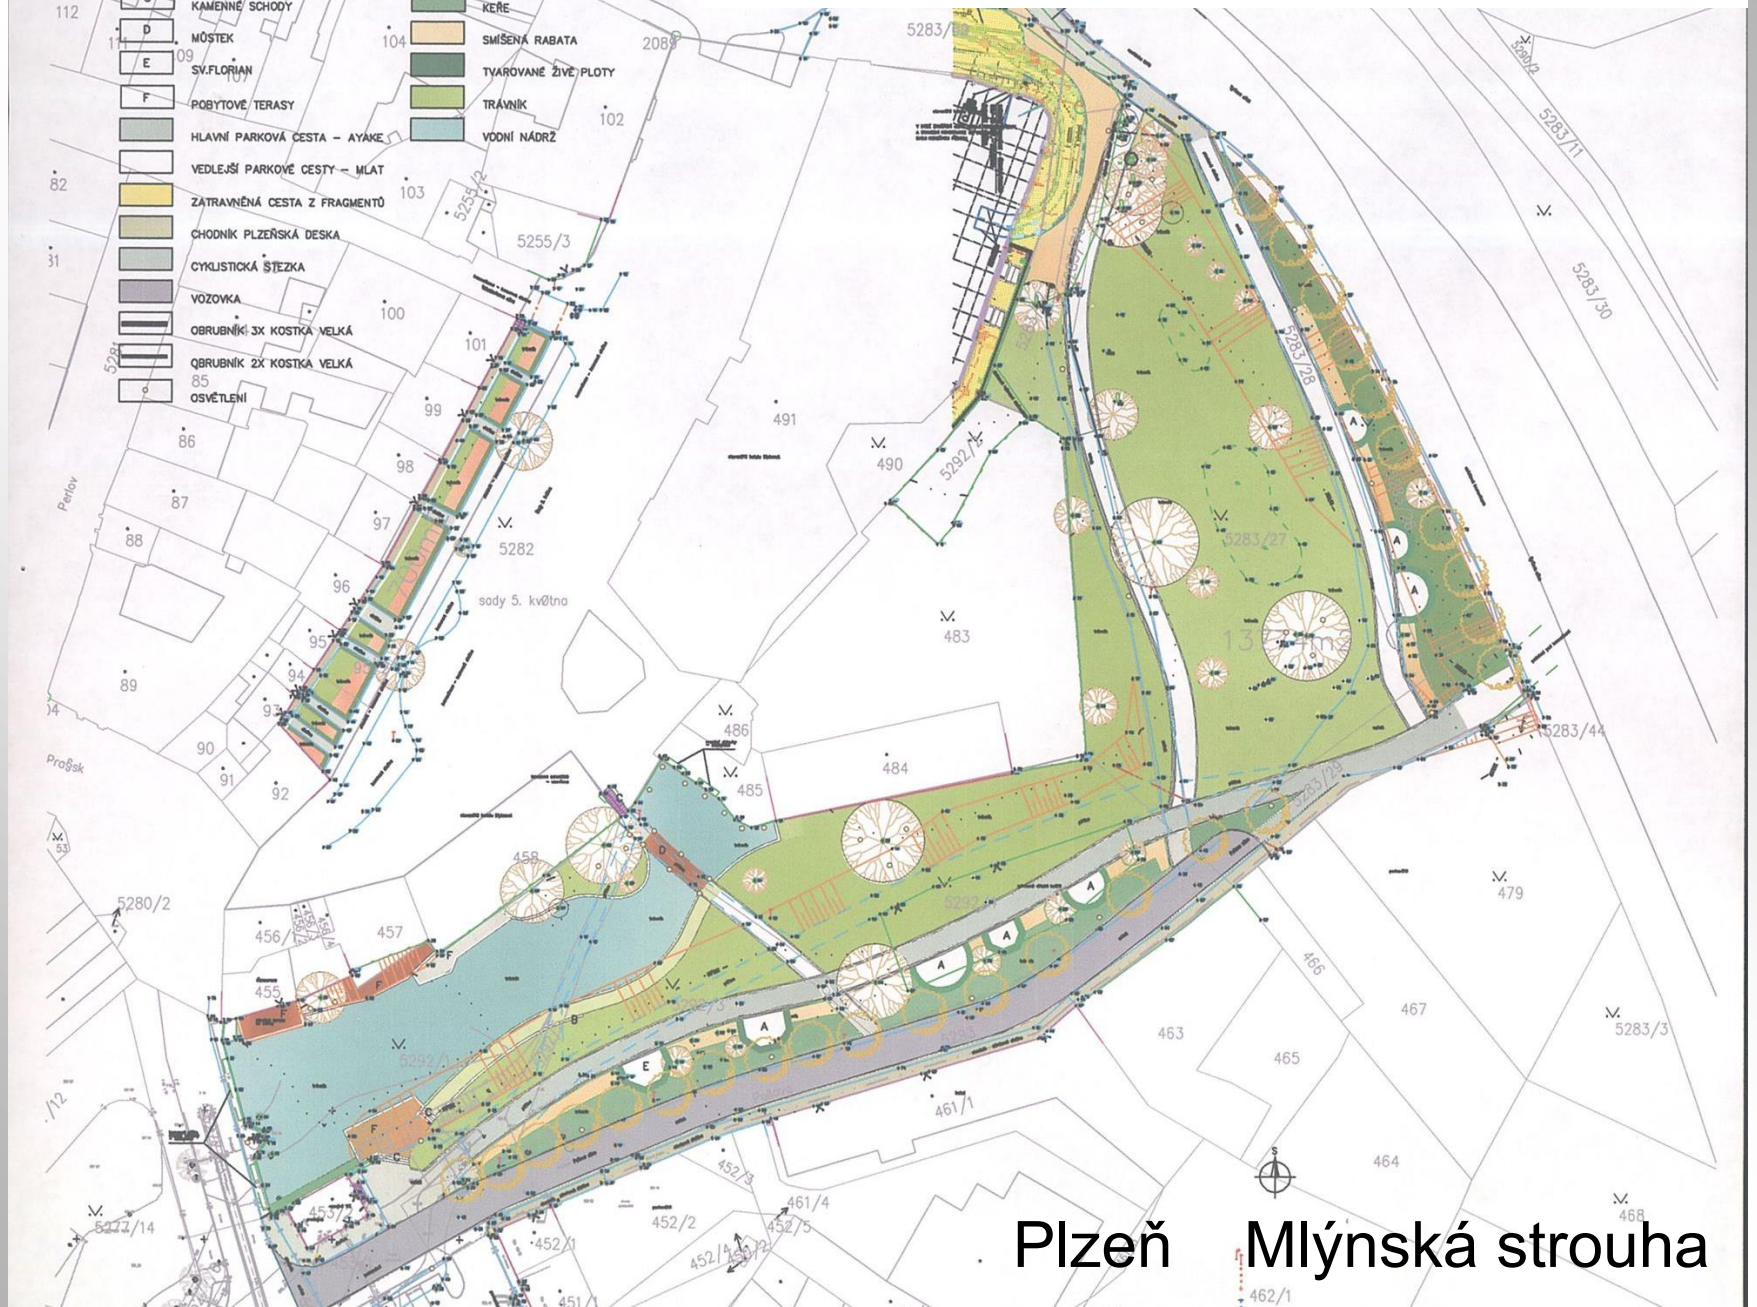
Doc. Dr, Ing. Dana Wilhelmová a Prof. Ing. Jiří Damec, Csc.